CLASIFICACION DE SUELO/ GESTION

SUELO URBANO

ORDENANZAS

- LIMITE DE SUELO URBANO
- ALINEACION
- LIMITE DE ORDENANZA
- (8) SECCION DE CALLE (metros)
- CESION DE CALLE EN CASCO CONSOLIDADO

CATALOGO

- CAT.11 EDIFICIOS Y ELEMENTOS PROTEGIDOS

CT	RESIDENCIAL CASCO TRADICIONAL
UN	RESIDENCIAL UNIFAMILIAR
EQ	EQUIPAMIENTO
LUP	SUELO LIBRE DE USO PÚBLICO
	PASO PEATONAL
AA-NU 1	ACT. AISLADA NORMALIZACION Y URBANIZACION
SU-NC-1	SECTOR DE SUELO URBANO NO CONSOLIDADO

SUELO RUSTICO

SR-C	SUELO RUSTICO COMUN
SR-AT	SUELO RUSTICO CON ASENTAMIENTO TRADICIONAL
SR-PN vg	SUELO RUSTICO CON PROTECCION NATURAL DE VEGA
SR-PN en	SUELO RUSTICO CON PROTECCION NATURAL DE ESPACIOS NATURALES
SR-PN cr	SUELO RUSTICO CON PROTECCION NATURAL DE CAUCES Y RIBERAS (5m DESDE MARGEN CAUCE)
SR-PI	SUELO RUSTICO CON PROTECCION INFRAESTRUCTURA

SISTEMAS GENERALES EXISTENTES

SG-LUP	SISTEMA GENERAL LIBRE DE USO PÚBLICO
SG-EQ	SISTEMA GENERAL DE EQUIPAMIENTOS

AFECCIONES Y OTROS

- LINEA ZONA DE POLICIA (100m DESDE MARGEN CAUCE)
- V1 CARRETERAS AUTONOMICAS

YACIMIENTOS ARQUEOLÓGICOS

- ✱ 7 CEMENTERIO/ERMITA VIRGEN DE LA VEGA
- ✱ 16 CEMENTERIO. PANTEÓN

AYUNTAMIENTO DE SAN JUAN DEL MONTE BURGOS

NORMAS URBANISTICAS MUNICIPALES

FASE DE TRAMITACION: APROBACION DEFINITIVA

FECHA: Septiembre 2012

PLANO DE ORDENACION: ORDENACION. GESTION. CATALOGO (Zona Norte)

Nº PLANO: DN PO-2.1

TERESA CARDIEL MERUELO. arquitecta 654 97 43 01
arquitectos@detaller.es www.detaller.es
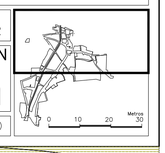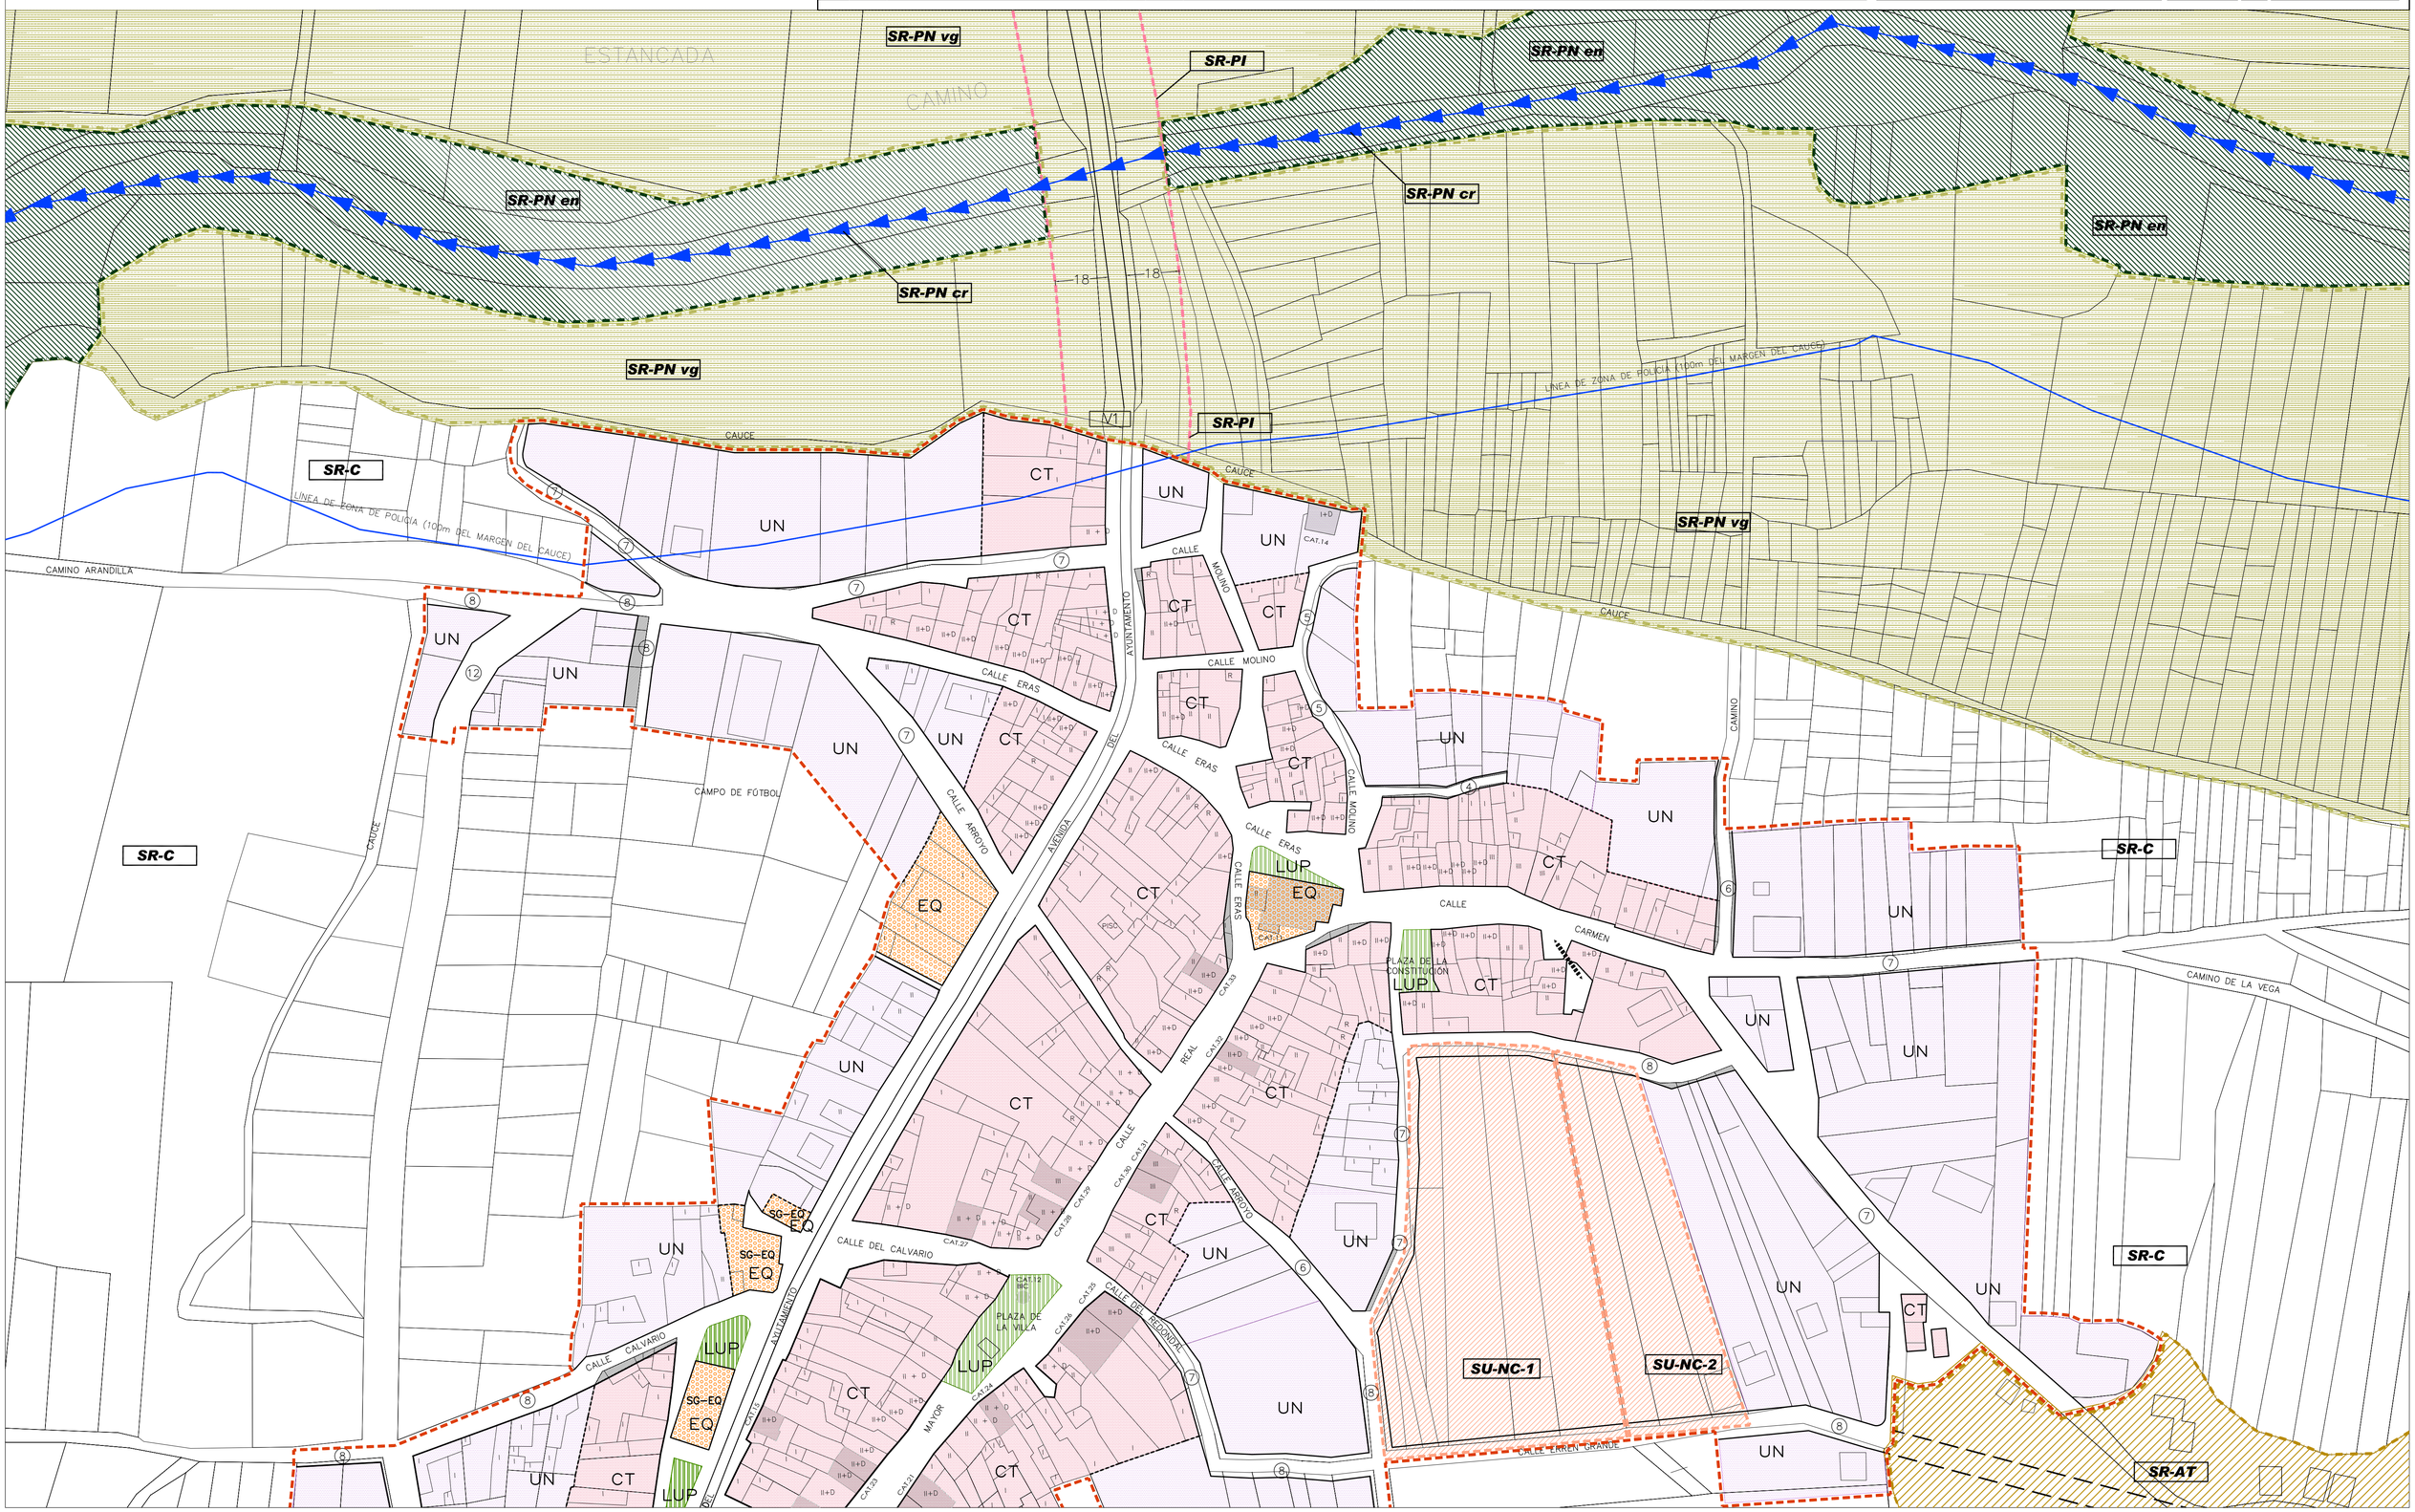
1:1.000